



ΕΦΗΜΕΡΙΣ ΤΗΣ ΚΥΒΕΡΝΗΣΕΩΣ

ΤΗΣ ΕΛΛΗΝΙΚΗΣ ΔΗΜΟΚΡΑΤΙΑΣ

ΤΕΥΧΟΣ ΤΕΤΑΡΤΟ | Αρ. Φύλλου **404**

16 Ιουνίου 1995

ΠΕΡΙΕΧΟΜΕΝΑ

ΠΟΛΕΟΔΟΜΙΑ

ΑΠΟΦΑΣΕΙΣ

ΠΟΛΕΟΔΟΜΙΑ

ΑΠΟΦΑΣΕΙΣ

Αριθ. 3722 (1)

Τροποποίηση εγκεκριμένου σχεδίου πόλης Λάρισας.

Ο ΔΗΜΑΡΧΟΣ ΛΑΡΙΣΑΣ

Έχοντας υπόψη:

1. Τις διατάξεις:

α) Του από 17.7.1923 Δ/τος περί σχεδίων πόλεων και κωμών.

β) Του Ν.Δ/τος 1577/1985, περί ΓΟΚ.

γ) Του Ν.Δ/τος 3200/1955, περί διοικητικής αποκέντρωσης.

δ) Του Ν.Δ/τος 712/1970 εκτελεστικών του Ν. 532/1970, περί συμπληρώσεως των διατάξεων περί διοικητικής αποκέντρωσης.

ε) Του Ν.Δ/τος 1032/1980, περί συστάσεως του Υπουργείου Χ.Ο.Π. κ.λπ.

στ) Του Ν.Δ/τος 183/1986, περί εγκρίσεως τροποποιήσεων και καθορισμού όρων και περιορισμών δόμησης από τους Νομάρχες (ΦΕΚ 70Α'/5.6.1986).

ζ) Του από 30.4.87 Π. Δ/τος, περί εγκρίσεως τροποποιήσεων εγκεκριμένου σχεδίου πόλης με απόφαση Δημοτικού Συμβουλίου του Δήμου Λάρισας (ΦΕΚ 391 Δ'/13.5.87).

η) Το από 30.3.89 Π.Δ. (ΦΕΚ 183 Δ') με το οποίο εγκρίθηκε το ρυμοτομικό σχέδιο πόλης Λάρισας.

2. Την απόφαση 538/92 του Δημοτικού Συμβουλίου Λάρισας με την οποία προτείνεται η τροποποίηση του εγκεκριμένου σχεδίου πόλης.

3. Την από 8.3.95 γνωμοδότηση του συμβουλίου Χ.Ο.Π. Νομού Λάρισας (αριθμ. πρακτικού 59 συνεδρία 3η).

4. Την οριστική απόφαση 380/95 του Δημοτικού Συμβουλίου Λάρισας για την προτεινόμενη τροποποίηση, αποφασίζουμε:

Άρθρο 1ο

Εγκρίνεται τροποποίηση εγκεκριμένου ρυμοτομικού σχεδίου πόλης Λάρισας με «Διαπλάτυνση της οδού Ερέτρειας στο Ο.Τ. 1025Γ στη συνοικία Λαχανόκηποι», όπως ορίζεται στο τοπογραφικό διάγραμμα που συνοδεύει την παρούσα απόφαση.

Άρθρο 2ο

Από τις διατάξεις αυτής της απόφασης δεν προκαλείται δαπάνη εις βάρος του προϋπολογισμού του Δήμου Λάρισας.

Η ισχύς της παρούσας απόφασης αρχίζει από τη δημοσίευσή της στην Εφημερίδα της Κυβερνήσεως.

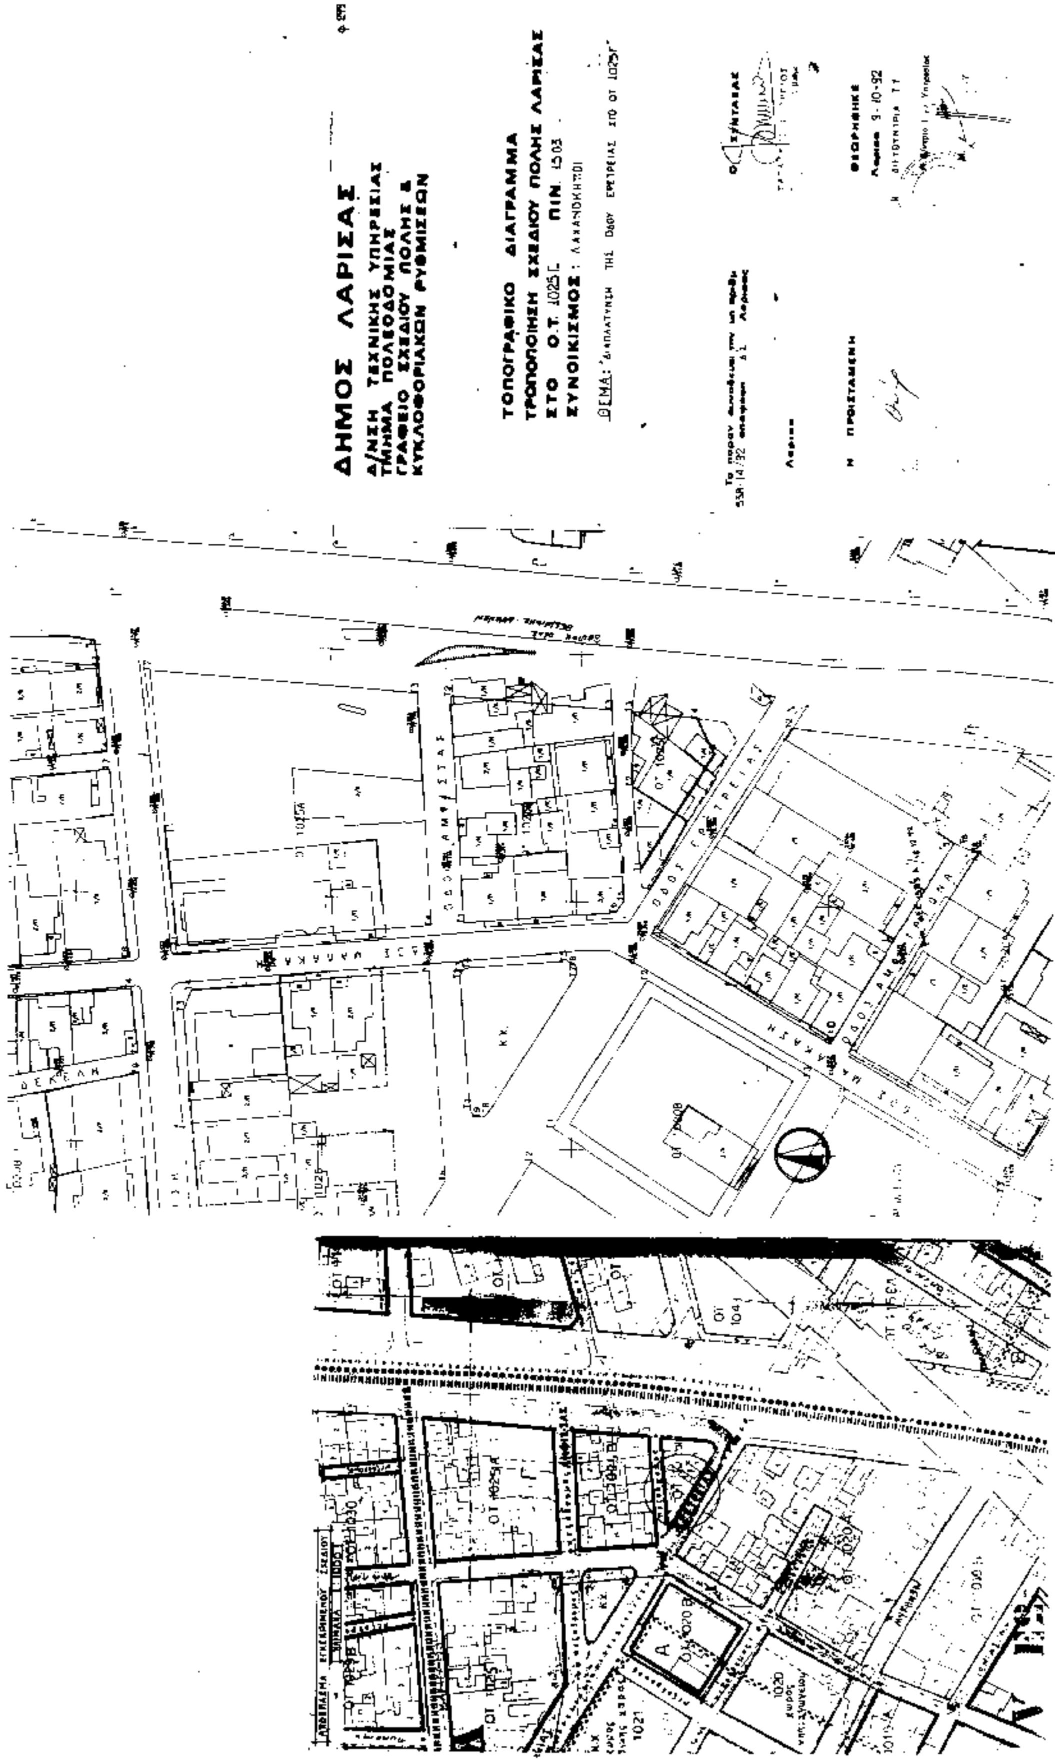
Μετά την παραπάνω δημοσίευση η απόφαση μαζί με το σχετικό τοπογραφικό διάγραμμα που τη συνοδεύει να αναρτηθεί στο Δημοτικό Κατάστημα επί 15θήμερο για ενημέρωση.

Η απόφαση αυτή να δημοσιευθεί στην Εφημερίδα της Κυβερνήσεως.

Λάρισα, 1 Ιουνίου 1995

Ο Δήμαρχος

ΧΡΙΣΤΟΔΟΥΛΟΣ ΚΑΦΦΕΣ


ΔΗΜΟΣ ΛΑΡΙΣΑΣ
Δ/ΝΣΗ ΤΕΧΝΙΚΗΣ ΥΠΗΡΕΣΙΑΣ
ΤΜΗΜΑ ΠΟΛΕΟΔΟΜΙΑΣ
ΓΡΑΦΕΙΟ ΣΧΕΔΙΟΥ ΠΟΛΗΣ &
ΚΥΚΛΟΦΟΡΙΑΚΩΝ ΡΥΘΜΙΣΕΩΝ
ΤΟΠΟΓΡΑΦΙΚΟ ΔΙΑΓΡΑΜΜΑ
ΤΡΟΠΟΠΟΙΗΣΗ ΣΧΕΔΙΟΥ ΠΟΛΗΣ ΛΑΡΙΣΑΣ
ΣΤΟ Ο.Τ. 1025Γ ΠΙΝ. 1503
ΣΥΝΟΙΚΙΣΜΟΣ: ΛΑΧΑΝΟΚΗΠΟΙ

Αριθ. 3721 (2)

Τροποποίηση εγκεκριμένου σχεδίου πόλης Λάρισας.

Ο ΔΗΜΑΡΧΟΣ ΛΑΡΙΣΑΣ

Έχοντας υπόψη:

1. Τις διατάξεις:

α) Του από 17.7.1923 Δ/τος περί σχεδίων πόλεων και κωμών.

β) Του Ν.Δ/τος 1577/1985, περί ΓΟΚ.

γ) Του Ν.Δ/τος 3200/1955, περί διοικητικής αποκέντρωσης.

δ) Του Ν.Δ/τος 712/1970 εκτελεστικών του Ν. 532/1970, περί συμπληρώσεως των διατάξεων περί διοικητικής αποκέντρωσης.

ε) Του Ν.Δ/τος 1032/1980, περί συστάσεως του Υπουργείου Χ.Ο.Π. κ.λπ.

στ) Του Ν.Δ/τος 183/1986, περί εγκρίσεως τροποποιήσεων και καθορισμού όρων και περιορισμών δόμησης από τους Νομάρχες (ΦΕΚ 70Α'/5.6.1986).

ζ) Του από 30.4.87 Π. Δ/τος, περί εγκρίσεως τροποποιήσεων εγκεκριμένου σχεδίου πόλης με απόφαση Δημοτικού Συμβουλίου του Δήμου Λάρισας (ΦΕΚ 391 Δ'/13.5.87).

η) Το από 30.3.89 Π.Δ. (ΦΕΚ 183 Δ') με το οποίο εγκρίθηκε το ρυμοτομικό σχέδιο πόλης Λάρισας.

2. Την απόφαση 369/94 του Δημοτικού Συμβουλίου Λάρισας με την οποία προτείνεται η τροποποίηση του εγκεκριμένου σχεδίου πόλης.

3. Την από 8.3.95 γνωμοδότηση του συμβουλίου Χ.Ο.Π. Νομού Λάρισας (αριθμ. πρακτικού 68 συνεδρία 3η).

4. Την οριστική απόφαση 382/95 του Δημοτικού Συμβουλίου Λάρισας για την προτεινόμενη τροποποίηση, αποφασίζουμε:

Άρθρο 1ο

Εγκρίνεται τροποποίηση εγκεκριμένου ρυμοτομικού σχεδίου πόλης Λάρισας με «Κατάργηση πεζόδρομου μεταξύ των Ο.Τ. 1184 και 1184Α καθέτου της οδού Βόλου στη συνοικία Αγ. Γεωργίου», όπως ορίζεται στο τοπογραφικό διάγραμμα που συνοδεύει την παρούσα απόφαση.

Άρθρο 2ο

Από τις διατάξεις αυτής της απόφασης δεν προκαλείται δαπάνη εις βάρος του προϋπολογισμού του Δήμου Λάρισας.

Η ισχύς της παρούσας απόφασης αρχίζει από τη δημοσίευσή της στην Εφημερίδα της Κυβερνήσεως.

Μετά την παραπάνω δημοσίευση η απόφαση μαζί με το σχετικό τοπογραφικό διάγραμμα που τη συνοδεύει να αναρτηθεί στο Δημοτικό Κατάστημα επί 15θήμερο για ενημέρωση.

Η απόφαση αυτή να δημοσιευθεί στην Εφημερίδα της Κυβερνήσεως.

Λάρισα, 1 Ιουνίου 1995

Ο Δήμαρχος

ΧΡΙΣΤΟΔΟΥΛΟΣ ΚΑΦΦΕΣ

ΤΟΠΟΓΡΑ

ΑΠΟΣΠΑΣΜΑ ΕΓΚΕΚΡΙΜΕΝΟΥ ΣΧΕΔΙΟΥ ΠΟΛΗΣ

ΚΛΙΜ. 1:1000

ΤΟΠΟΓΡΑΦΙΚΟ ΔΙΑΓΡΑΜΜΑ ΣΕ ΚΛΙΜΑΚΑ 1:500

1183Α
ΧΩΡΟΣ
ΓΥΜΝΑΣΤΗΡΙΟΥ

1182
ΧΩΡΟΣ ΔΗΜΟΤΙΚΟΥ
ΣΧΟΛΕΙΟΥ

ΟΤ 1184Α

ΟΤ 1184Β

ΟΤ 1185

ΟΔΟΣ ΘΕΣΣΑΛΟΝΙΚΗΣ

ΟΤ1206

ΟΔΟΣ ΑΜΑΛΙΑΔΟΣ

ΟΤ1207

ΟΔΟΣ ΚΥΠΑΡΙΣΣΙΑΣ

ΟΤ1208

407

ΔΗΜΟΣ ΛΑΡΙΣΑΣ
Δ/ΝΣΗ ΤΕΧΝΙΚΗΣ ΥΠΗΡΕΣΙΑΣ
ΤΜΗΜΑ ΠΟΛΕΟΔΟΜΙΑΣ
ΓΡΑΦΕΙΟ ΣΧΕΔΙΟΥ ΠΟΛΗΣ &
ΚΥΚΛΟΦΟΡΙΑΚΩΝ ΡΥΘΜΙΣΕΩΝ

ΤΟΠΟΓΡΑΦΙΚΟ ΔΙΑΓΡΑΜΜΑ

ΤΡΟΠΟΠΟΙΗΣΗ ΣΧΕΔΙΟΥ ΠΟΛΗΣ ΛΑΡΙΣΑΣ
ΣΤΟ Ο.Τ 1184 ΚΑΙ ΣΤΟ ΟΤ1184Α,ΠΙΝ.1502
ΣΥΝΟΙΚΙΣΜΟΣ ΑΓΙΟΥ ΓΕΩΡΓΙΟΥ
ΘΕΜΑ: (ΚΑΤΑΡΓΗΣΗ ΠΕΖΟΔΡΟΜΟΥ ΜΕΤΑΞΥ ΟΤ1184,ΟΤ1184Α)

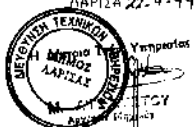
Το παρόν συνοδεύει την υπ αριθμό 369/94 απόφαση Δ.Σ. Λάρισας

ΛΑΡΙΣΑ

Η ΠΡΟΪΣΤΑΜΕΝΗ

Ο ΣΥΝΤΑΞΑΣ
ΣΑΡΑΝΤΗΣ ΓΕΩΡΓΙΟΣ
Αρχιτέκτων Μηχ. ΠΕ4 με Α' βαθμό

ΘΕΩΡΗΘΗΚΕ
ΛΑΡΙΣΑ 22-4-94



Αριθ. 3697 (3)

Τροποποίηση εγκεκριμένου σχεδίου πόλης Λάρισας.

Ο ΔΗΜΑΡΧΟΣ ΛΑΡΙΣΑΣ

Έχοντας υπόψη:

1. Τις διατάξεις:

α) Του από 17.7.1923 Δ/τος περί σχεδίων πόλεων και κωμών.

β) Του Ν.Δ/τος 1577/1985, περί ΓΟΚ.

γ) Του Ν.Δ/τος 3200/1955, περί διοικητικής αποκέντρωσης.

δ) Του Ν.Δ/τος 712/1970 εκτελεστικών του Ν. 532/1970, περί συμπληρώσεως των διατάξεων περί διοικητικής αποκέντρωσης.

ε) Του Ν.Δ/τος 1032/1980, περί συστάσεως του Υπουργείου Χ.Ο.Π. κ.λπ.

στ) Του Ν.Δ/τος 183/1986, περί εγκρίσεως τροποποιήσεων και καθορισμού όρων και περιορισμών δόμησης από τους Νομάρχες (ΦΕΚ 70Α'/5.6.1986).

ζ) Του από 30.4.87 Π. Δ/τος, περί εγκρίσεως τροποποιήσεων εγκεκριμένου σχεδίου πόλης με απόφαση Δημοτικού Συμβουλίου του Δήμου Λάρισας (ΦΕΚ 391 Δ'/13.5.87).

η) Το από 30.3.89 Π.Δ. (ΦΕΚ 183 Δ') με το οποίο εγκρίθηκε το ρυμοτομικό σχέδιο πόλης Λάρισας.

2. Την απόφαση 538/92 του Δημοτικού Συμβουλίου Λάρισας με την οποία προτείνεται η τροποποίηση του εγκεκριμένου σχεδίου πόλης.

3. Την από 18.1.95 γνωμοδότηση του συμβουλίου Χ.Ο.Π. Νομού Λάρισας (αριθμ. πρακτικού 1 συνεδρία 1η).

4. Την οριστική απόφαση 210/95 του Δημοτικού Συμβουλίου Λάρισας για την προτεινόμενη τροποποίηση, αποφασίζουμε:

Άρθρο 1ο

Εγκρίνεται τροποποίηση εγκεκριμένου ρυμοτομικού σχεδίου πόλης Λάρισας με «Κατάργηση δρόμου μεταξύ των Ο.Τ. 1180 και 1180Α μεταξύ των οδών Άργους - Παραμυθιάς στη συνοικία Αγ. Γεωργίου», όπως ορίζεται στο τοπογραφικό διάγραμμα που συνοδεύει την παρούσα απόφαση.

Άρθρο 2ο

Από τις διατάξεις αυτής της απόφασης δεν προκαλείται δαπάνη εις βάρος του προϋπολογισμού του Δήμου Λάρισας.

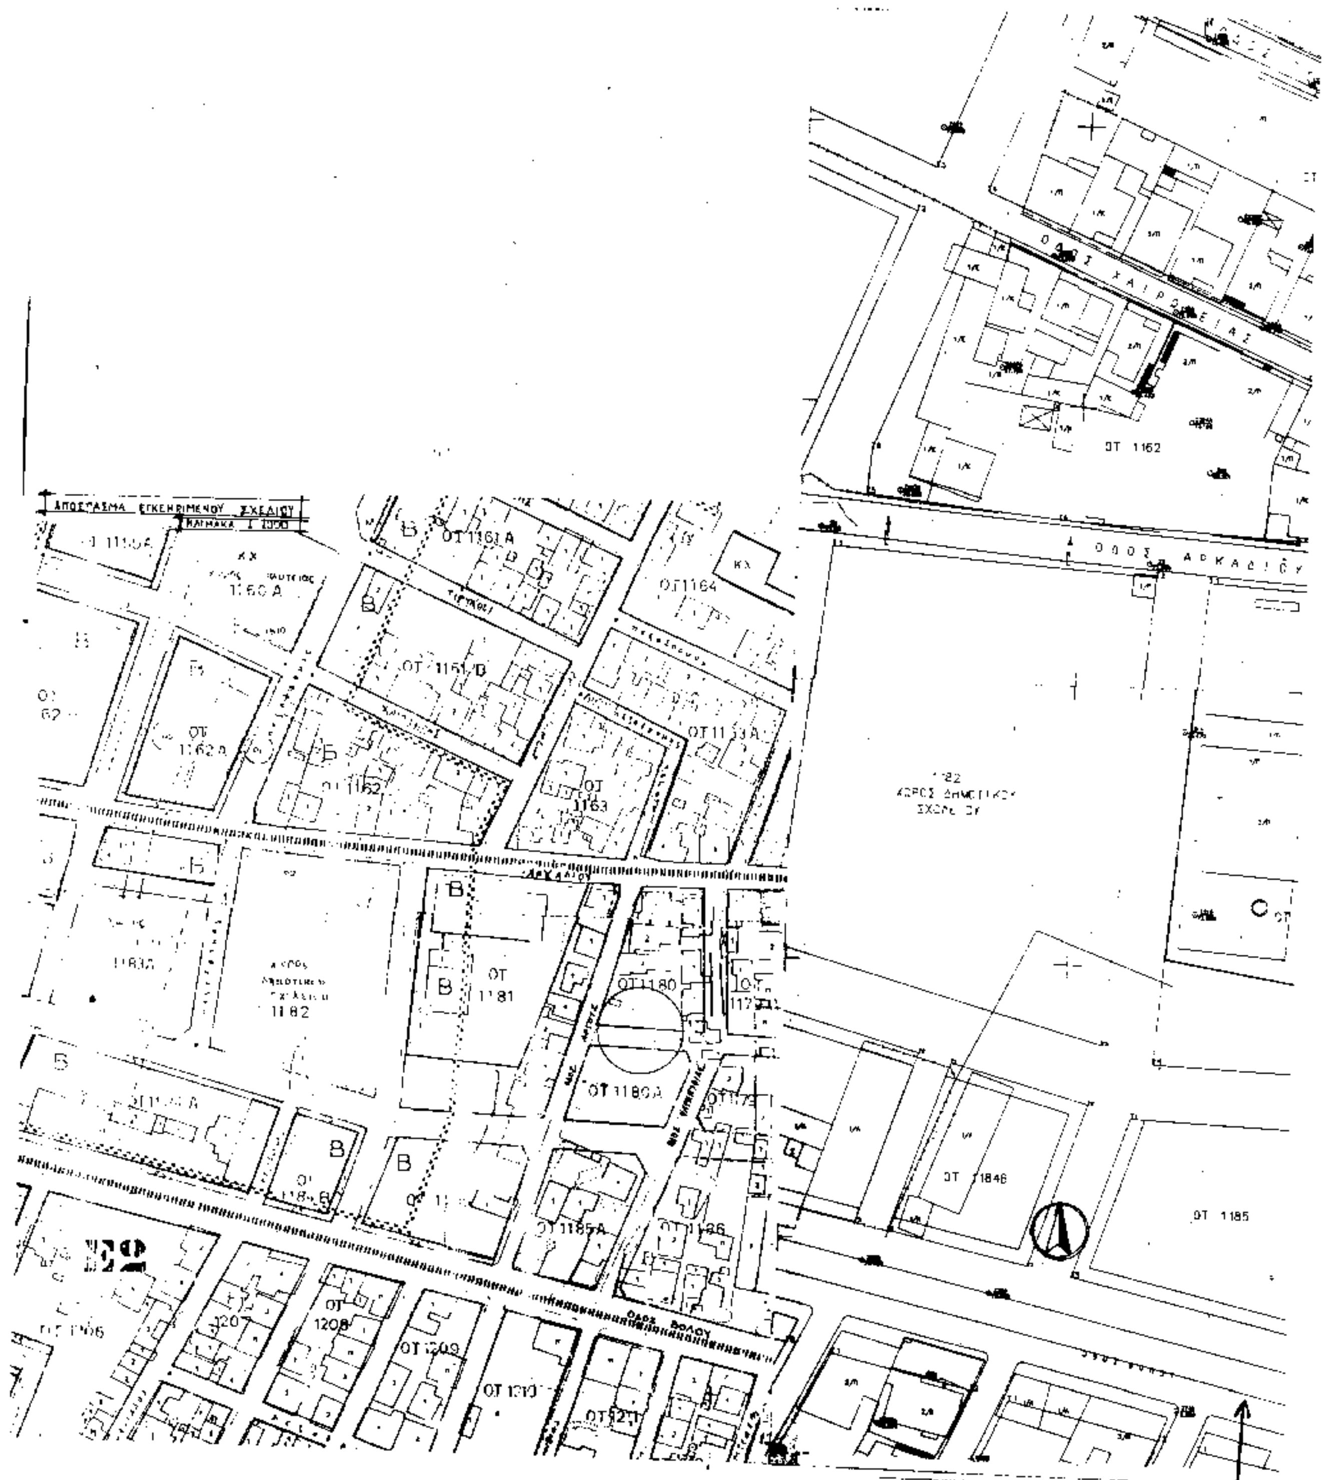
Η ισχύς της παρούσας απόφασης αρχίζει από τη δημοσίευσή της στην Εφημερίδα της Κυβερνήσεως.

Μετά την παραπάνω δημοσίευση η απόφαση μαζί με το σχετικό τοπογραφικό διάγραμμα που τη συνοδεύει να αναρτηθεί στο Δημοτικό Κατάστημα επί 15θήμερο για ενημέρωση.

Η απόφαση αυτή να δημοσιευθεί στην Εφημερίδα της Κυβερνήσεως.

Λάρισα, 1 Ιουνίου 1995

Ο Δήμαρχος
ΧΡΙΣΤΟΔΟΥΛΟΣ ΚΑΦΦΕΣ


ΑΠΟΣΠΑΣΜΑ ΕΓΚΕΚΡΙΜΕΝΟΥ ΣΧΕΔΙΟΥ
ΟΤ 1161 Α
ΟΤ 1164
ΟΤ 1162
ΟΤ 1163
ΟΤ 1181
ΟΤ 1180
ΟΤ 1180Α
ΟΤ 1185Α
ΟΤ 1186
ΟΤ 1209
ΟΤ 1210
ΟΔΟΣ ΒΟΛΟΥ
ΟΔΟΣ ΑΡΚΑΔΙΟΥ
ΟΤ 1184Β
ΟΤ 1185
Β

φ. 293

ΔΗΜΟΣ ΛΑΡΙΣΑΣ

Δ/ΝΣΗ ΤΕΧΝΙΚΗΣ ΥΠΗΡΕΣΙΑΣ
ΤΜΗΜΑ ΠΟΛΕΟΔΟΜΙΑΣ
ΓΡΑΦΕΙΟ ΣΧΕΔΙΟΥ ΠΟΛΗΣ & ΚΥΚΛΟΦΟΡΙΑΚΩΝ ΡΥΘΜΙΣΕΩΝ

ΤΟΠΟΓΡΑΦΙΚΟ ΔΙΑΓΡΑΜΜΑ
ΤΡΟΠΟΠΟΙΗΣΗ ΣΧΕΔΙΟΥ ΠΟΛΗΣ ΛΑΡΙΣΑΣ
ΣΤΟ Ο.Τ. 1180-1180Α **ΠΙΝ.** 15.02
ΣΥΝΟΙΚΙΣΜΟΣ: ΑΓ. ΓΕΩΡΓΙΟΣ

ΘΕΜΑ: "ΚΑΤΑΡΓΗΣΗ ΔΡΟΜΟΥ ΜΕΤΑΞΥ ΤΩΝ ΟΤ. 1180 ΚΑΙ 1180Α (ΑΡΓΟΥΣ - ΠΑΡΑΜΥΘΙΑΣ)"

Το παρόν συνοδεύει την υπ' αριθμ. 558-5/92 αναφορά Δ.Σ. Λαρισας

Λαρισα

Ο ΣΥΝΤΑΞΑΣ

Η ΠΡΟΙΣΤΑΜΕΝΗ

ΘΕΩΡΗΘΗΚΕ
Λαρισα 9-10-1992
Η Δ/ΝΤΡΙΑ